ROZRYS OBUDOWY STALOWEJ W OSI "57" I "46"

SKALA 1:100

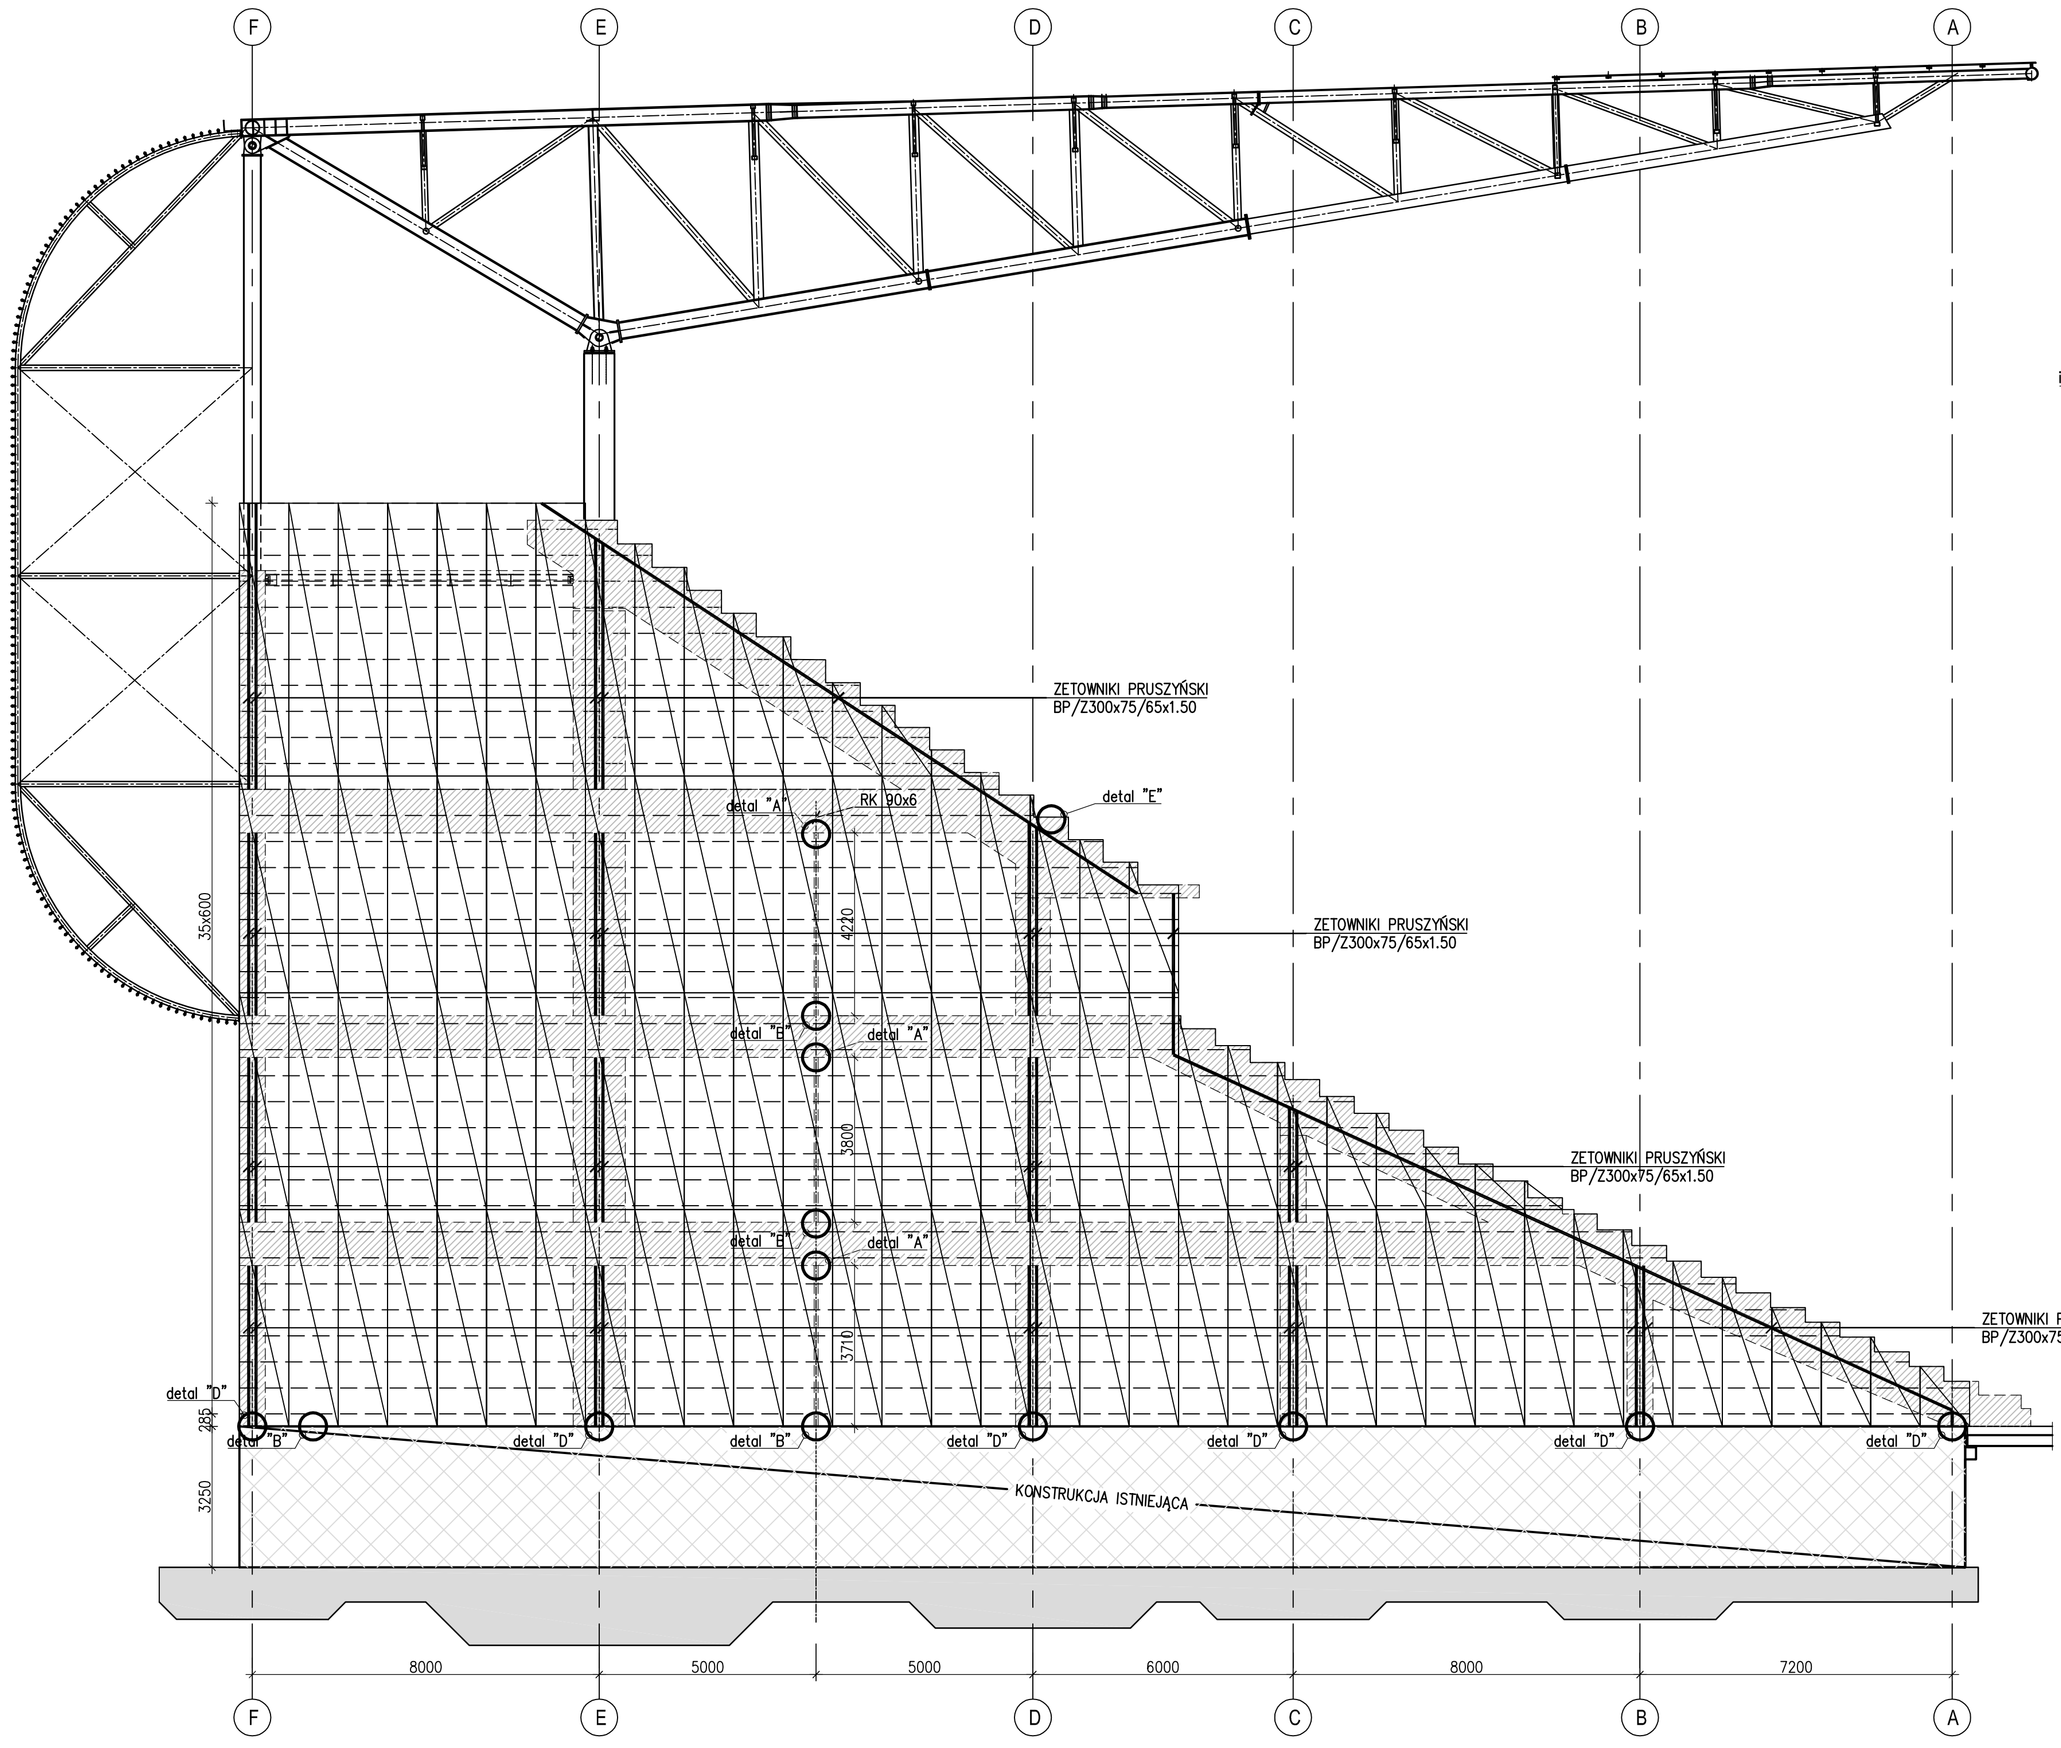

Detal "E"

STYK ŚCIANY OBUDOWY Z TRYBUNAMI

SKALA 1:10

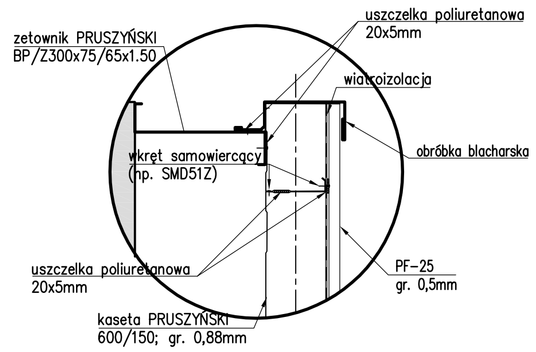

ROZWIĄZANIE ZABEZPIECZENIA OTWORÓW W SEGMENTACH C2 I C2'

SKALA 1:50

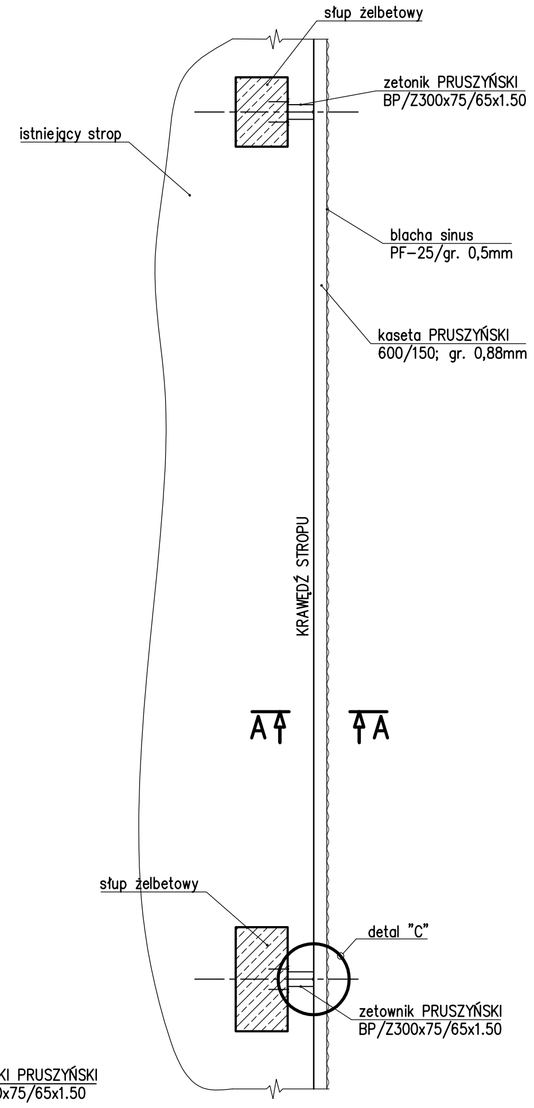

ZESTAWIENIE ELEMENTÓW OBUDOWY STALOWEJ ŚCIAN SZCZYTOWYCH				
Lp.	J.M.	Ilość	Element	Materiał
1.	m^2	490,0	Blacha sinus PF 25/gr. 0,5mm	S320
2.	mb.	820,0	Kaseta PRUSZYŃSKI 600/150; gr. 0,88mm	S320
3.	mb.	14,5	Rura kwadratowa RK 90x6	S235
4.	mb.	170,0	Zetownik PRUSZYŃSKI BP/Z300x75/65x1.50	S350

MATERIAŁY:

BLACHA FALISTA: S320 GD
KASETA STALOWA: S320 GD
STAL KONSTRUKCYJNA: S235JR

UWAGI:

1. RYSUNEK ROZPATRYWAĆ ŁĄCZNIE Z RYSUNKAMI BRANŻOWYMI, ORAZ RYSUNKAMI PB ARCHITEKTURY
2. WYMIARY POTWIERDZIĆ NA BUDOWIE. W RAZIE WĄTPLIWOŚCI NALEŻY SKONTAKTOWAĆ SIĘ Z PROJEKTANTEM
3. KRAWĘDŹ OBUDOWY ZABEZPIECZYĆ POPRZEZ WYKONANIE OBRÓBEK BLACHARSKICH

– BLACHA SINUS PF-25
– ZETOWNIK PRUSZYŃSKI
– KASETY STALOWE PRUSZYŃSKI
– ISTNIEJĄCA KONSTRUKCJA ŻELBETOWA

INDEX	ZMIANY

INDEX	ZMIANY

Detal "A"

SKALA 1:10

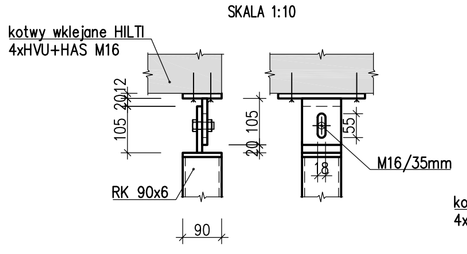

Detal "B"

SKALA 1:10

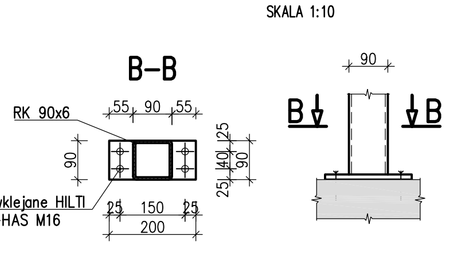

Detal "C"

SKALA 1:10

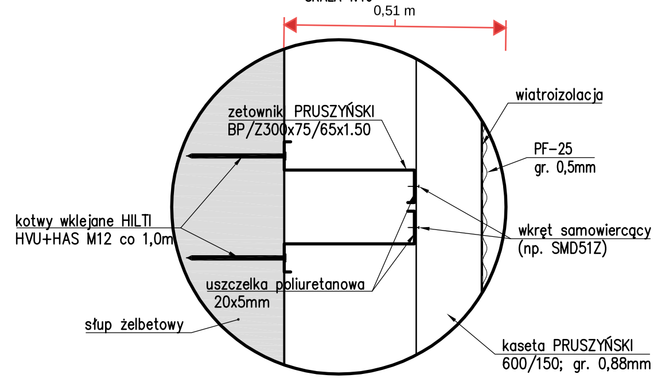

Detal "D"

SKALA 1:10

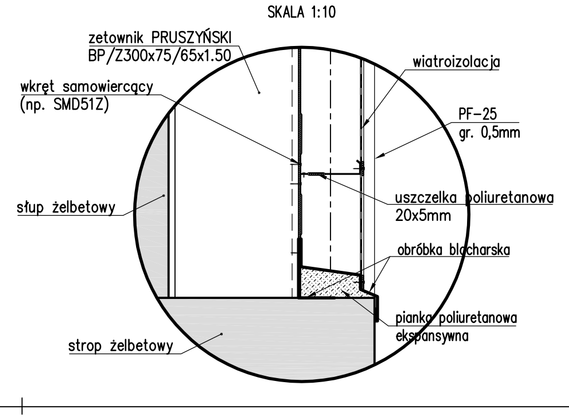

Przekrój A–A

SKALA 1:10

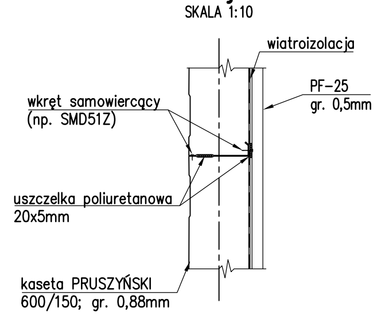

PW 107 – – – – – – –

Faza projektu / Phase | Numer projektu / Project Number | Branża / Branch | Podbranża / Sub-branch | Rodzaj rysunku/ Plan type | Nazwa lub zakres / Name or scope | Numer części / Constructor's number | Rewizja / Revision

LOKALIZACJA / KEY PLAN

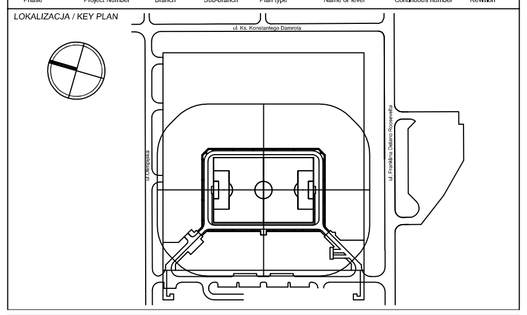

PROJEKT / PROJECT

"MODERNIZACJA STADIONU IM. ERNESTA POHLA" OBEJMUJĄCA ROZBUDOWĘ STADIONU MIEJSKIEGO W ZABRZU WRAZ Z BUDOWĄ DWUKONDYGNACYJNEGO PARKINGU PODZIEMNEGO, USŁUGAMI TOWARZYSZĄCYMI ORAZ NIEZBĘDNĄ INFRASTRUKTURĄ TECHNICZNĄ-ETAP I

INWESTOR / INVESTOR

STADION W ZABRZU SP. Z O.O.
ul.Roosevelta 81, 41-800 Zabrze

budujemy Stadion w Zabrzu Sp. z o.o.

Obudowa stalowa ścian szczytowych

NR PROJEKTU / PROJECT NUMBER	107
ZAWARTOŚĆ PLANU / DRAWING CONTENT	-
FAZA PROJEKTU / PHASE	PROJEKT PRZETARGOWY
BRANŻA / BRANCH	KONSTRUKCJA
SKALA / SCALE	wg det.
DATA / DATE	02/2014
REWIZJA / REVISION	0
STRONA / PAGE	

OPRACOWAŁ / DRAWN BY: mgr inż. Marcin Bednarz

PROJEKTANT / DESIGNED BY: mgr inż. Bartosz Ruszel SLK/1751/POOK/07

WERYFIKATOR / VERIFIED BY: mgr inż. Dawid Skorupski SLK/4637/POOK/12

ZATWIERDZENIE INWESTORA / INVESTOR APPROVAL

NR RYSUNKU / DRAWING NUMBER: P2_KS_02