


PRZEKRÓJ B-B

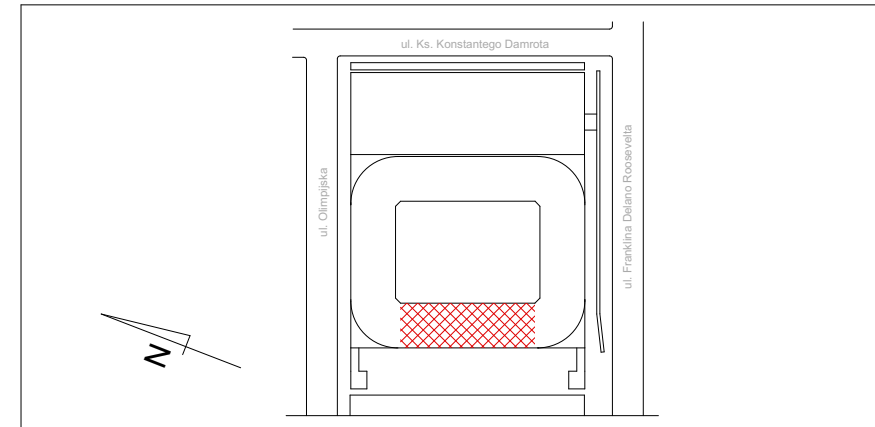

PROJEKT / PROJECT "MODERNIZACJA STADIONU IM. ERNESTA POHLA"
 OBEJMUJĄCA ROZBUDOWĘ STADIONU MIEJSKIEGO W ZABRZU WRAZ Z BUDOWĄ
 DWUKONDYGNACYJNEGO PARKINGU PODZIEMNEGO, USŁUGAMI TOWARZYSZĄCYMI
 ORAZ NIEZBĘDNĄ INFRASTRUKTURĄ TECHNICZNĄ - PRZEBUDOWA TRYBUNY ZACHODNIEJ

INWESTOR / INVESTOR **STADION W ZABRZU SP. Z O.O.**
 41-800 ZABRZE, UL.F.ROOSEVELTA 81

ZESPÓŁ PROJEKTOWY / DESIGNED TEAM	NR PROJEKTU / PROJECT NUMBER
PROFIL BIURO USŁUG ARCHITEKTONICZNYCH S.ka. z o.o. 41-506 C H O R Z Ó W ul. Przyjemna 14 tel. 32 246 03 08	ZAWARTOŚĆ RYSUNKU / DRAWING CONTENT
	WYKOPY/GRODZICE - PRZEKRÓJ B-B

AUTOR PROJEKTU PIERWOTNEGO ARCHITEKTURY mgr inż. arch. Michał Lach upr nr ewid. 9108/SLOKK mgr inż. arch. Piotr Bujnowski upr nr ewid. WA-255/01 mgr inż. arch. Marek Szcześniak upr nr ewid. MA/023/06	FAZA / PHASE PROJEKT WYKONAWCZY ETAP 2 (PWE2)
	BRANŻA / BRANCH ARCHITEKTURA

OPRACOWAŁ / DRAWN BY mgr inż. arch. Jacek Gajer	SKALA / SCALE 1:200
	DATA / DATE CZERWIEC 2022
	STRONA / PAGE

PROJEKTANT / DESIGNED BY mgr inż. arch. Walenty Wróbel upr nr ewid. 409/79	ZATWIERDZENIE INWESTORA / INVESTOR APPROVAL
----------------------------------------------------------------------------------	---------------------------------------------

SPRAWDZAJĄCY / VERIFIED BY mgr inż. arch. Piotr Buško upr nr ewid. 18/06/SLOKK	NR RYSUNKU / DRAWING NUMBER PWE2-A-04	REWIZJA REVISION
--------------------------------------------------------------------------------------	-------------------------------------------------	---------------------