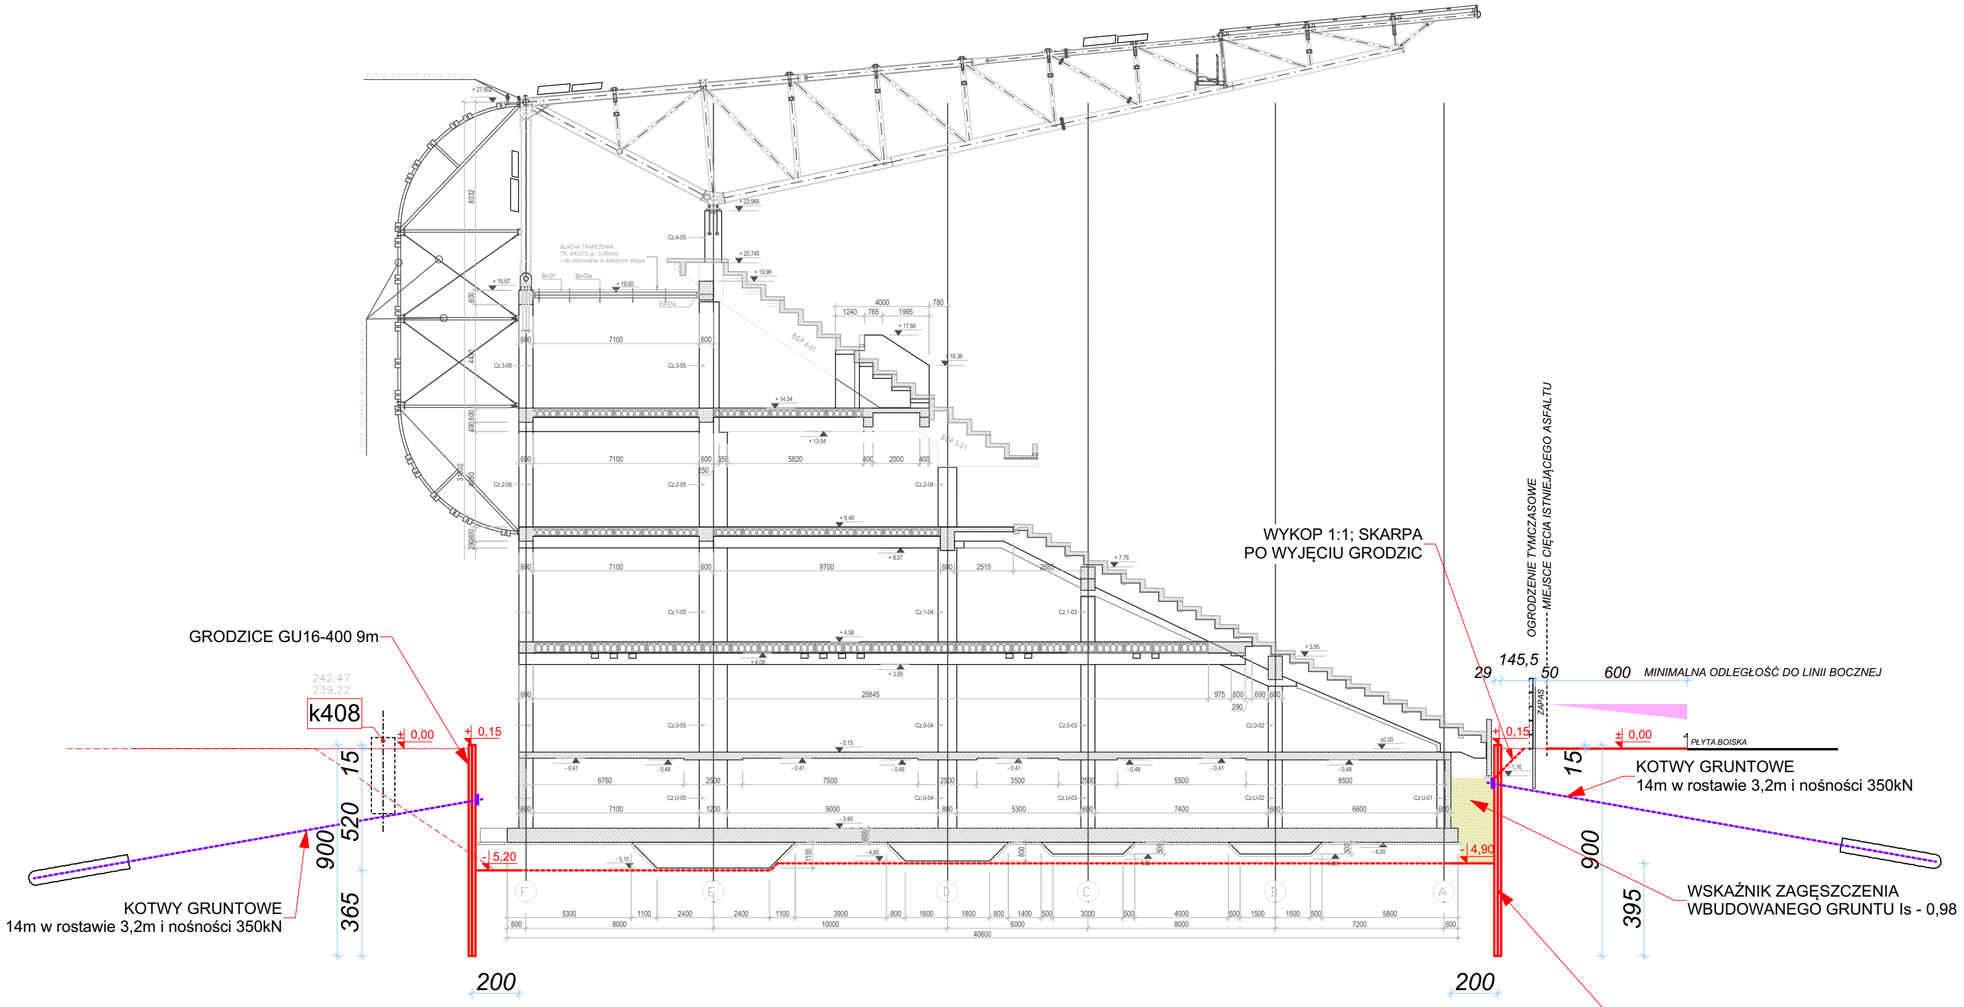

PRZEKRÓJ C-C

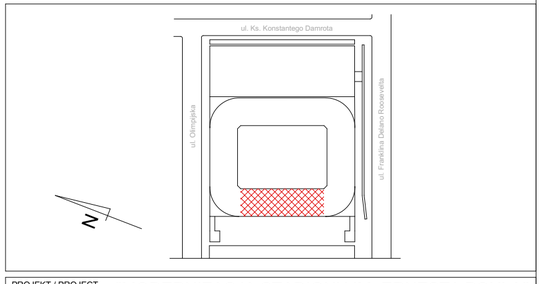

PROJEKT / PROJECT

"MODERNIZACJA STADIONU IM. ERNESTA POHLA"
OBEJMUJĄCA ROZBUDOWĘ STADIONU MIEJSKIEGO W ZABRZU WRAZ Z BUDOWĄ DWUKONDYGNACYJNEGO PARKINGU PODZIEMNEGO, USŁUGAMI TOWARZYSZĄCYMI ORAZ NIEZBĘDNĄ INFRASTRUKTURĄ TECHNICZNĄ - PRZEBUDOWA TRYBUNY ZACHODNIEJ

INWESTOR / INVESTOR

STADION W ZABRZU SP. Z O.O.
41-800 ZABRZE, UL.F.ROOSEVELTA 81

ZESPÓŁ PROJEKTOWY/ DESIGNED TEAM

PROFIL BIURO USŁUG ARCHITEKTONICZNYCH S-ka. z o.o.
41-506 C H O R Z Ó W ul. Przyjemna 14 tel. 32 246 03 08

NR PROJEKTU / PROJECT NUMBER

ZAWARTOŚĆ RYSUNKU / DRAWING CONTENT

WYKOPY/GRODZICE - PRZEKRÓJ C-C

AUTOR PROJEKTU PIERWOTNEGO ARCHITEKTURY

mgr inż. arch. Michał Lach
upr nr ewid. 9/06/SLOKK
mgr inż. arch. Piotr Bujnowski
upr nr ewid.WA-235/01
mgr inż. arch. Marek Szcześniak
upr nr ewid.MA/029/06

FAZA / PHASE: PROJEKT WYKONAWCZY
ETAP 2 (PWE2)

BRANŻA / BRANCH: ARCHITEKTURA

OPRACOWAŁ / DRAWN BY

mgr inż. arch. Jacek Gajer

SKALA / SCALE: 1:200

DATA / DATE: CZERWIEC 2022

STRONA / PAGE

PROJEKTANT / DESIGNED BY

mgr inż. arch. Walenty Wróbel
upr nr ewid. 409/79

ZATWIERDZENIE INWESTORA / INVESTOR APPROVAL

SPRAWDZAJĄCY / VERIFIED BY

mgr inż. arch. Piotr Buśko
upr nr ewid. 18/06/SLOKK

NR RYSUNKU /DRAWING NUMBER

PWE2-A-05

REWIZJA
REVISION