


**PRZEKRÓJ D-D**

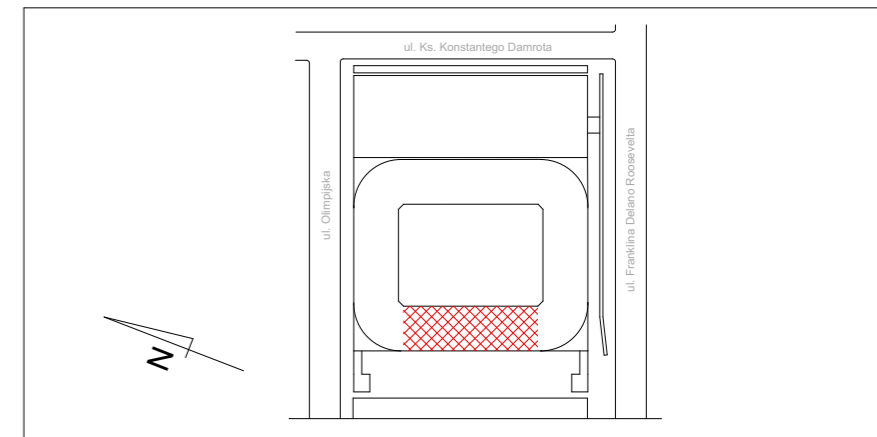

PROJEKT / PROJECT **"MODERNIZACJA STADIONU IM. ERNESTA POHLA"**  
 OBEJMUJĄCA ROZBUDOWĘ STADIONU MIEJSKIEGO W ZABRZU WRAZ Z BUDOWĄ  
 DWUKONDYGNACYJNEGO PARKINGU PODZIEMNEGO, USŁUGAMI TOWARZYSZĄCYMI  
 ORAZ NIEZBĘDNĄ INFRASTRUKTURĄ TECHNICZNĄ - PRZEBUDOWA TRYBUNY ZACHODNIEJ

INWESTOR / INVESTOR **STADION W ZABRZU SP. Z O.O.**  
 41-800 ZABRZE, UL.F.ROOSEVELTA 81

ZESPÓŁ PROJEKTOWY / DESIGNED TEAM  
**PROFIL** BIURO USŁUG ARCHITEKTONICZNYCH S-ka. z o.o.  
 41-506 CHORZÓW ul. Przyjemna 14 tel. 32 246 03 08

NR PROJEKTU / PROJECT NUMBER  
 ZAWARTOŚĆ RYSUNKU / DRAWING CONTENT  
**WYKOPY/GRODZICE - PRZEKRÓJ D-D**

AUTOR PROJEKTU PIERWOTNEGO ARCHITEKTURY  
 mgr inż. arch. Michał Lach  
 upr nr ewid. 9108/SLOKK  
 mgr inż. arch. Piotr Bujnowski  
 upr nr ewid. WA-235/01  
 mgr inż. arch. Marek Szcześniak  
 upr nr ewid. MA/023/09

FAZA / PHASE **PROJEKT WYKONAWCZY**  
 ETAP 2 (PWE2)  
 BRANZA / BRANCH **ARCHITEKTURA**

OPRACOWAŁ / DRAWN BY  
 mgr inż. arch. Jacek Gajer

SKALA / SCALE 1:200  
 DATA / DATE CZERWIEC 2022  
 STRONA / PAGE

PROJEKTANT / DESIGNED BY  
 mgr inż. arch. Walenty Wróbel  
 upr nr ewid. 409/79

ZATWIERDZENIE INWESTORA / INVESTOR APPROVAL

SPRAWDZAJĄCY / VERIFIED BY  
 mgr inż. arch. Piotr Buśko  
 upr nr ewid. 18/06/SLOKK

NR RYSUNKU / DRAWING NUMBER **PWE2-A-06**  
 REWIZJA REVISION