RZUT FUNDAMENTÓW, PIERWSZY ETAP REALIZACJI

LOKALIZACJA DYLATACJI, PRZEKROJE, OZNACZENIA FUNDAMANTÓW

1:500

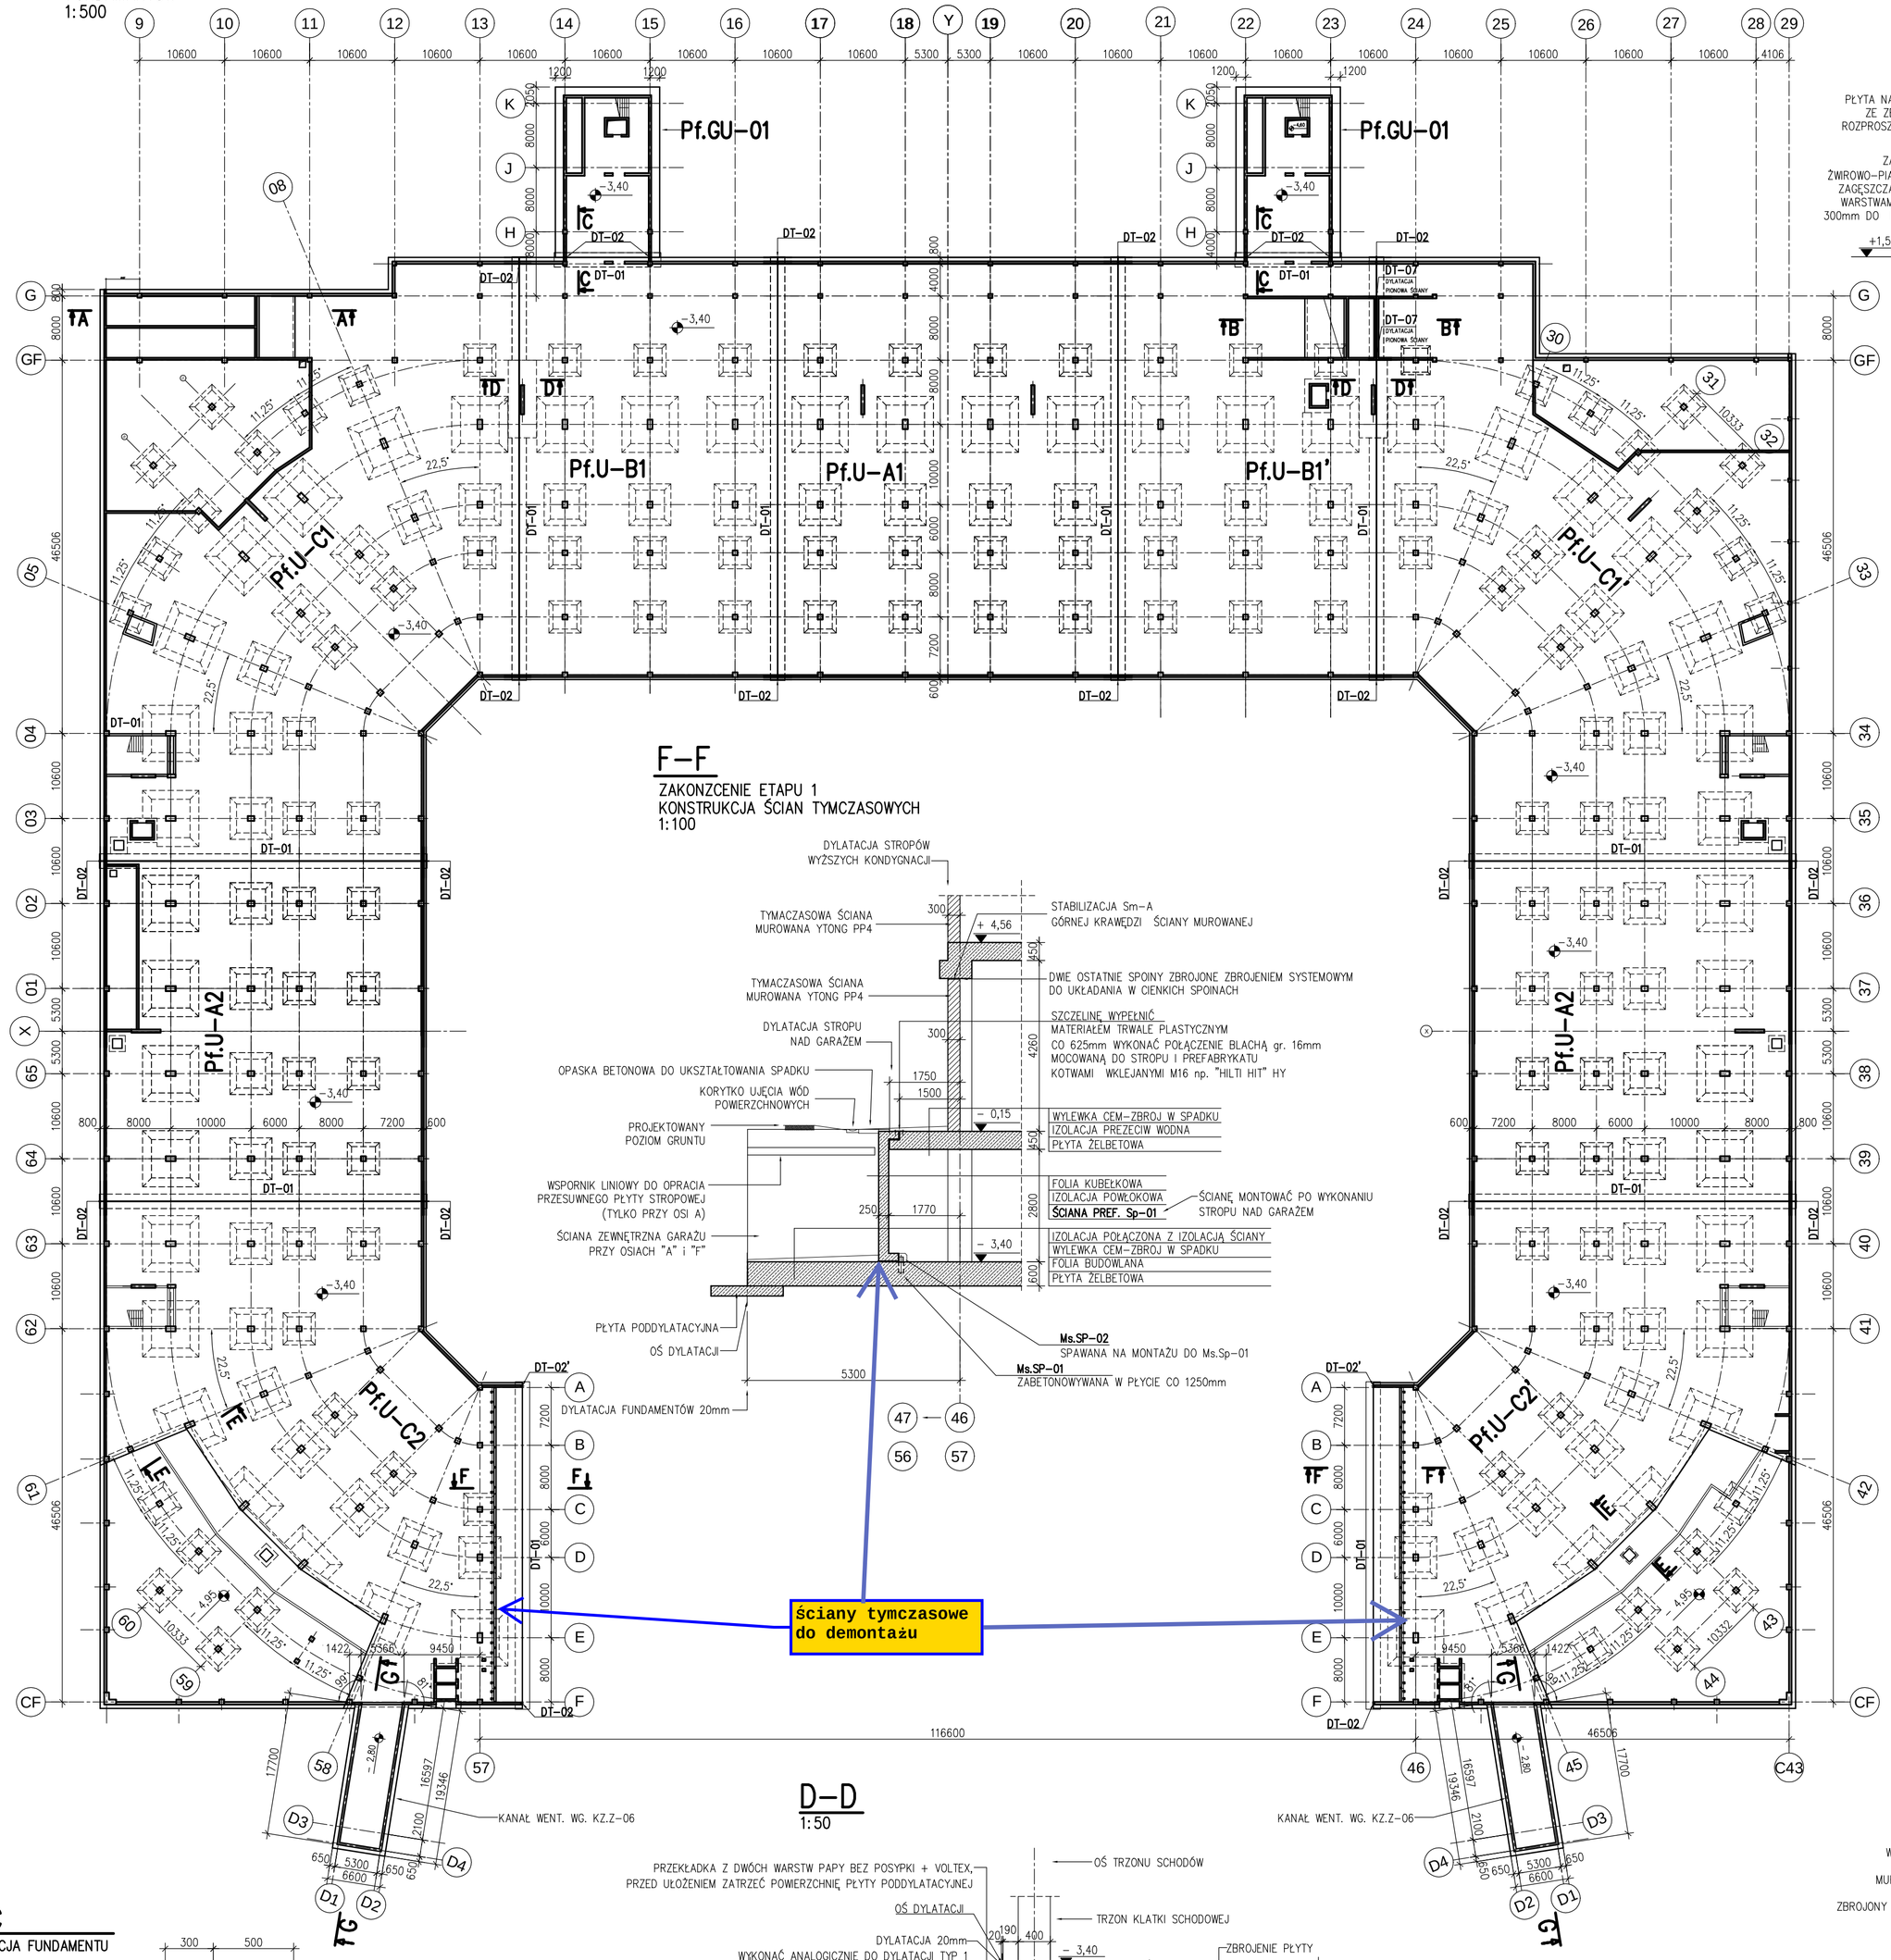

F–F

ZAKOŃCZENIE ETAPU 1
KONSTRUKCJA ŚCIAN TYMCZASOWYCH
1:100

ściany tymczasowe do demontażu

A–A

1:100

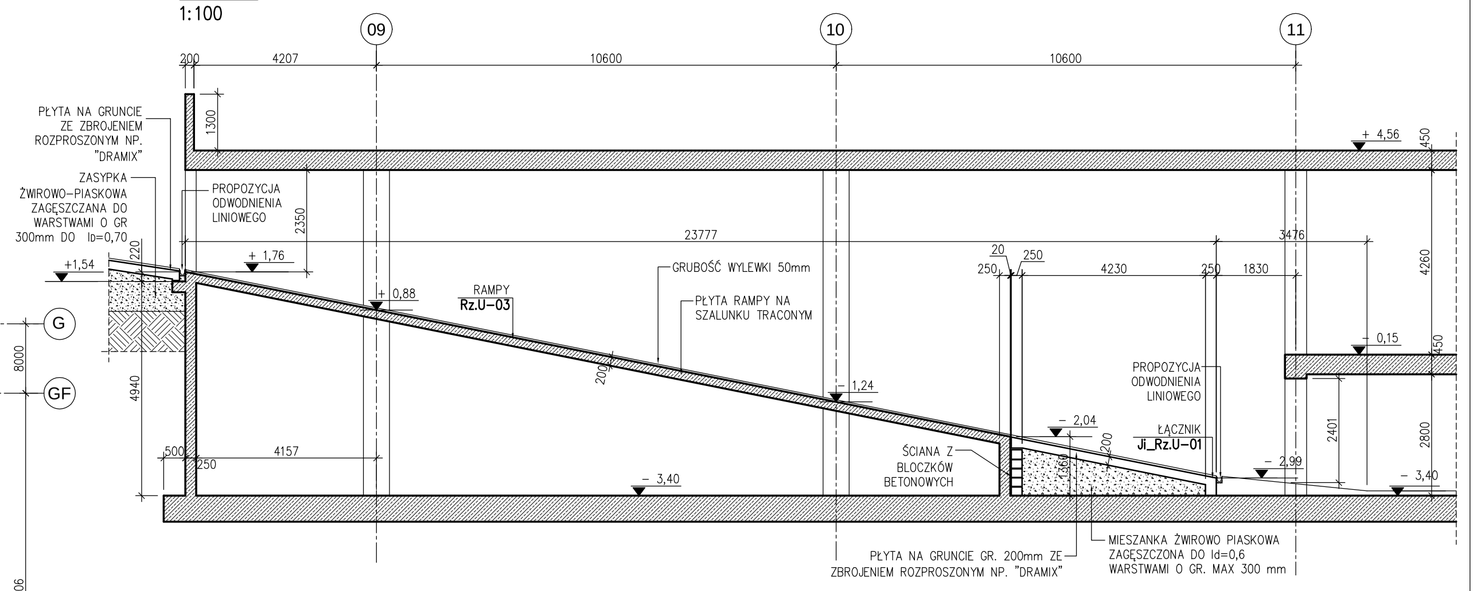

B–B

1:100

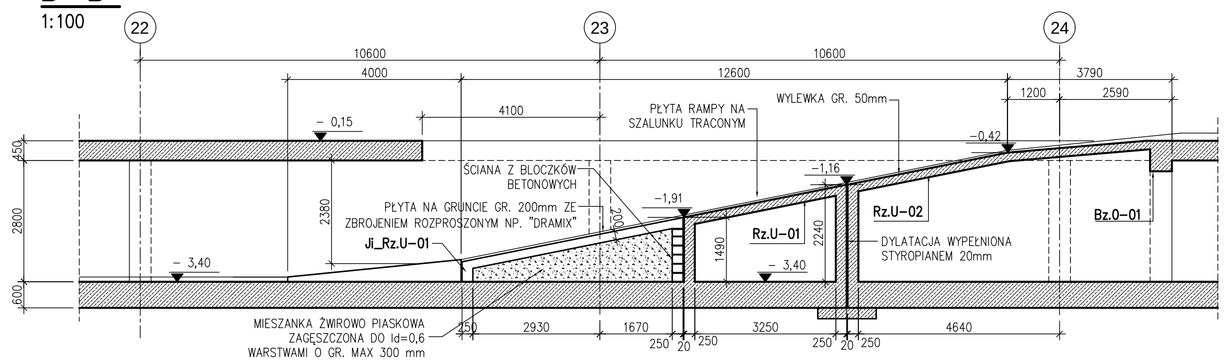

G–G

1:50

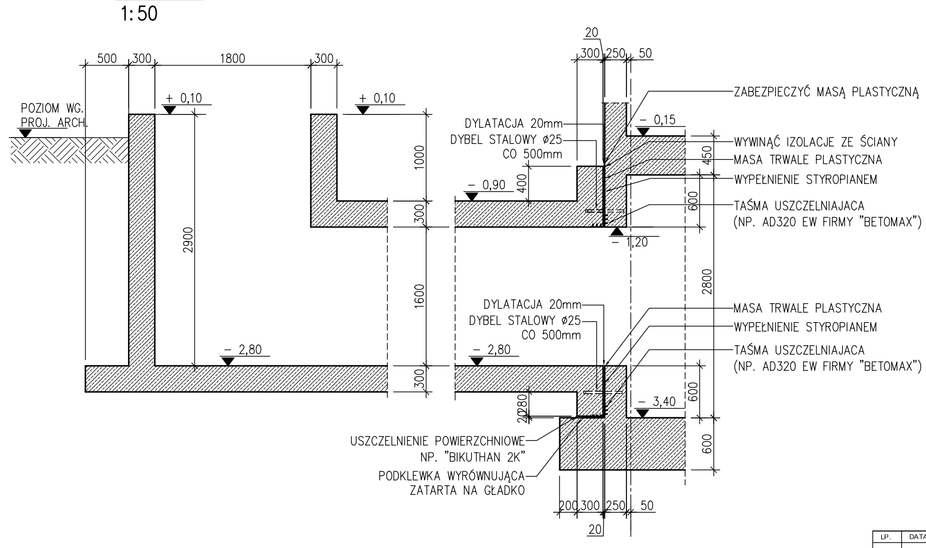

C–C

DYLATACJA FUNDAMENTU

1:25

ROZWIĄZANIE SZCZEGÓŁOWE WG DT-1

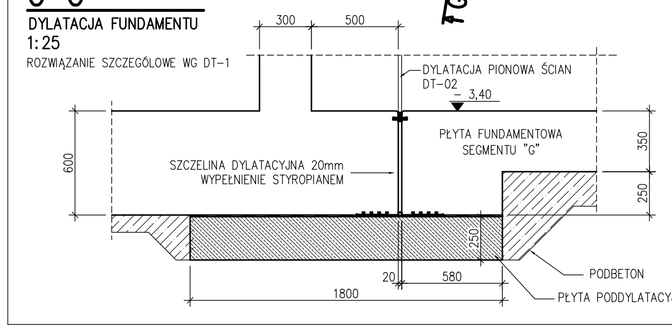

D–D

1:50

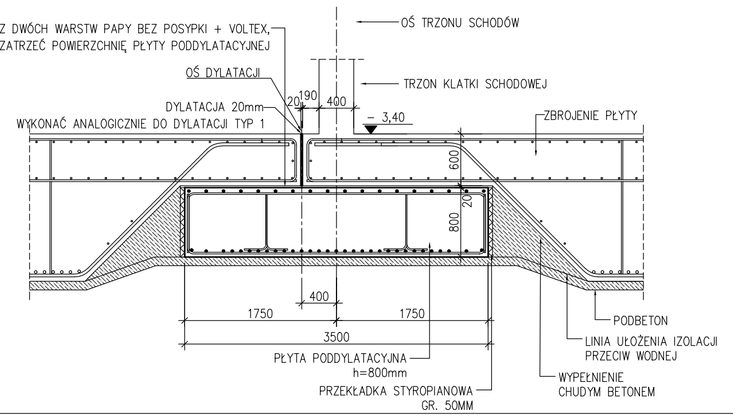

E–E

1:50

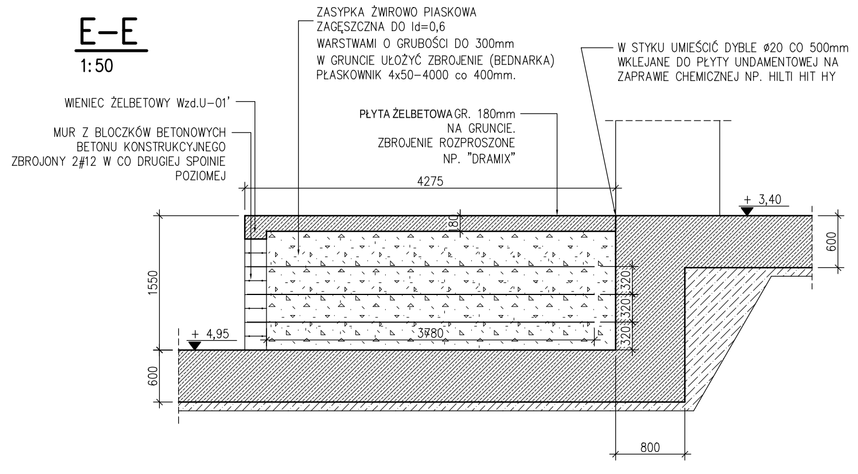

OZNACZENIA

DT-01 – DYLATACJA POZIOMA PŁYTY FUNDAMENTOWEJ
DT-02 – DYLATACJA PIONOWA ŚCIAN
ZOB. KO.XX-01

UWAGI

1. OBOWIĄZUJĄ UWAGI ZAWARTE NA RYS. **KO.XX-01**
2. STUDNIE SU.GU-01 PRZY OSI G ORAZ DOCHODZĄCE DO NICH, POD POZIOMEM –4,00, INSTALACJE WYKONAĆ PRZED SĄSIADUJĄCĄ Z NIMI PŁYTĄ FUNDAMENTOWĄ STADIONU.

LP.	DATA	OPIS ZMIANY

±0,00 = 241,73m n.p.m. SPRAWDZIĆ Z PROJ. ARCH.

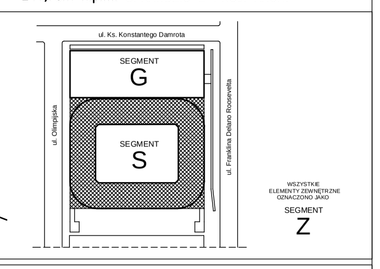

PROJEKT / PROJECT "MODERNIZACJA STADIONU IM. ERNESTA POHLA"
OBEJMUJĄCA ROZBUDOWĘ STADIONU MIEJSKIEGO W ZABRZU WRAZ Z BUDOWĄ DWUKONDYGNACYJNEGO PARKINGU ODZIEMNEGO, USŁUGAMI TOWARZYSZĄCYMI ORAZ NIEZBĘDNĄ INFRASTRUKTURĄ TECHNICZNĄ

INWESTOR / INVESTOR
GMINA MIEJSKA ZABRZE
ul. Powstańców Śląskich 5-7, 41-800 Zabrze

ZESPÓŁ PROJEKTOWY/ DESIGNED TEAM

GMT Sp. z o.o.
ul. Słoneczna 13
41-800 Wołanowice
tel./fax (+48 32) 222 85 15
e-mail: biuro@gmt.com.pl

SARBUD
34-460 Szczawnica
ul. Słotwiańska 92
tel./fax.: (0-22) 292 90 31
e-mail: projektowanie@sarbud.com

OPRACOWAŁ / DRAWN BY: mgr inż. Mirosław Fenin; mgr inż. Michał Kołaczkowski; mgr inż. Ryszard Skiba

PROJEKTANT / DESIGNED BY: mgr inż. Marcin Sarata, upr. nr ewid. 256/2000

SPRAWDZAJĄCY / VERIFIED BY: mgr inż. Maciej Krauzowicz, upr. nr ewid. 47/2002

NR PROJEKTU / PROJECT NUMBER	107
ZAWARTOŚĆ RYSUNKU / DRAWING CONTENT	RZUT FUNDAMENTÓW LOKALIZACJA DYLATACJI; PRZEKROJE A-A, B-B, C-C, D-D, E-E, F-F, G-G,
FAZA / PHASE	PROJEKT WYKONAWCZY ETAP 1 (PWE1)
BRANŻA / BRANCH	KONSTRUKCJA
SKALA / SCALE	WEDŁUG OPISU NA RYSUNKU
DATA / DATE	sierpień 2010
STRONA / PAGE	
ZATWIERDZENIE INWESTORA / INVESTOR APPROVAL	
NR RYSUNKU /DRAWING NUMBER	107-PWE1-KA.SU-01
REWIZJA REVISION	.