


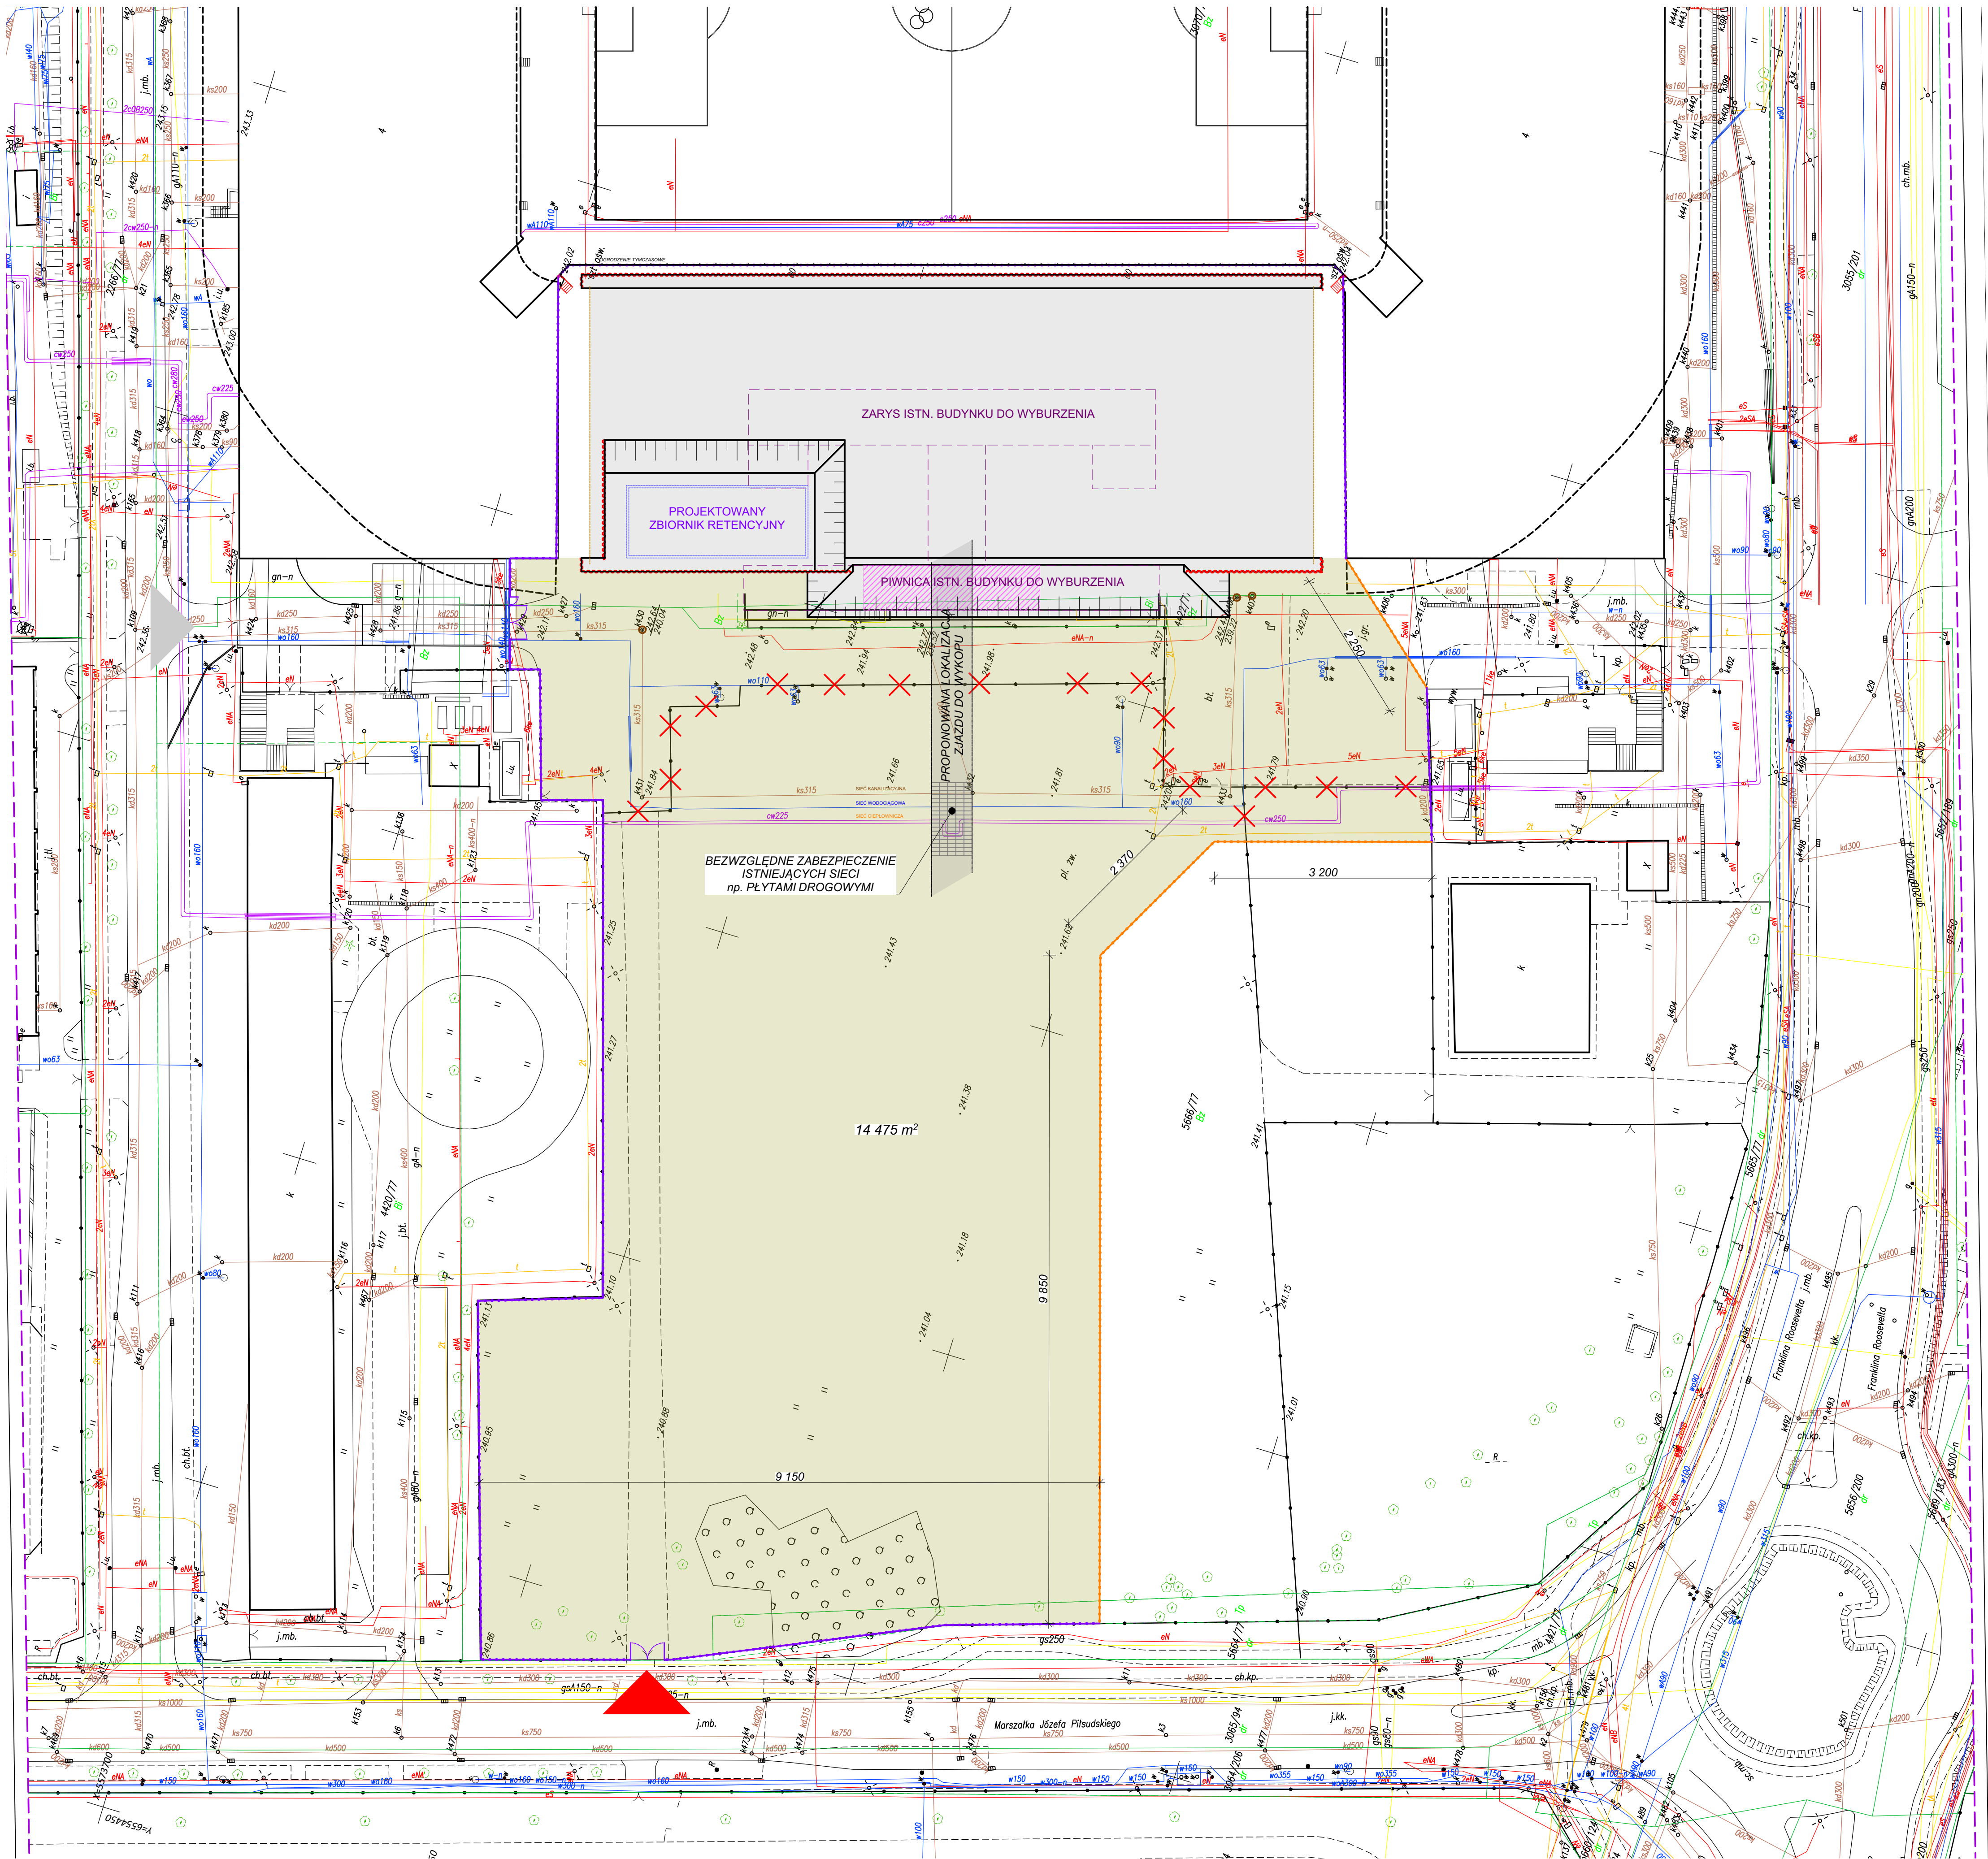

- PROJEKTOWANY ZAKRES WYKOPÓW
- ZARYS KONDYGNACJI PODZIEMNEJ BUDYNKU DO WYBURZENIA
- ZARYS FUNDAMENTÓW BUDYNKU DO WYBURZENIA
- PROPONOWANY OBSZAR DO ZAGOSPODAROWANIA NA PLAC BUDOWY
- PROJEKTOWANA LOKALIZACJA ŚCIANEK SZCZELNYCH
- ISTNIEJĄCE OGRODZENIE TERENU DO WYKORZYSTANIA POD PLAC BUDOWY
- PROJEKTOWANE OGRODZENIE TERENU POD PLAC BUDOWY
- LIKWIDACJA ISTNIEJĄCEGO OGRODZENIA - DO POWTÓRNEGO WYKORZYSTANIA
- ZIAZD NA UL. PIŁSUDSKIEGO - PROPONOWANA GŁÓWNA OBSŁUGA BUDOWY

PROJEKT / PROJECT

"MODERNIZACJA STADIONU IM. ERNESTA POHLA"
OBEJMUJĄCA ROZBUDOWĘ STADIONU MIEJSKIEGO W ZABRZU WRAZ Z BUDOWĄ
DWUKONDYGNACYJNEGO PARKINGU PODZIEMNEGO, USŁUGAMI TOWARZYSZĄCYMI
ORAZ NIEZBĘDNĄ INFRASTRUKTURĄ TECHNICZNĄ - PRZEBUDOWA TRYBUNY ZACHODNIEJ

INWESTOR / INVESTOR

STADION W ZABRZU SP. Z O.O.
41-800 ZABRZE, UL.F.ROOSEVELTA 81

ZESPÓŁ PROJEKTOWY / DESIGNED TEAM

41-506 C P O R Z O W ul. Przyjemna 14 tel. 32 246 05 08

NR PROJEKTU / PROJECT NUMBER

ZAWARTOŚĆ RYSUNKU / DRAWING CONTENT

PLAN SYTUACYJNY - ORGANIZACJA
PLACU BUDOWY

PROJEKT WYKONAWCZY
ETAP 2 (PWE2)

AUTOR PROJEKTU PIERWOTNEGO ARCHITECTURY

FAZA / PHASE

PROJEKT WYKONAWCZY

mgr inż. arch. Michał Lach
mgr inż. arch. Piotr Bujnowski
mgr inż. arch. Marek Szczepiński
mgr inż. arch. Marek Szczepiński

BRANŻA / BRANCH

ARCHITEKTURA

OPRACOWAŁ / DRAWN BY

SKALA / SCALE

1:500

mgr inż. arch. Jacek Gajer

DATA / DATE

CZERWIEC 2022

STRONA / PAGE

ZATWIERDZENIE INWESTORA / INVESTOR APPROVAL

PROJEKTANT / DESIGNED BY

NR RYSUNKU / DRAWING NUMBER

PWE2-A-07

mgr inż. arch. Walenty Wróbel
mgr inż. arch. Piotr Busko
mgr inż. arch. 100050004

REWIZJA
REVISION