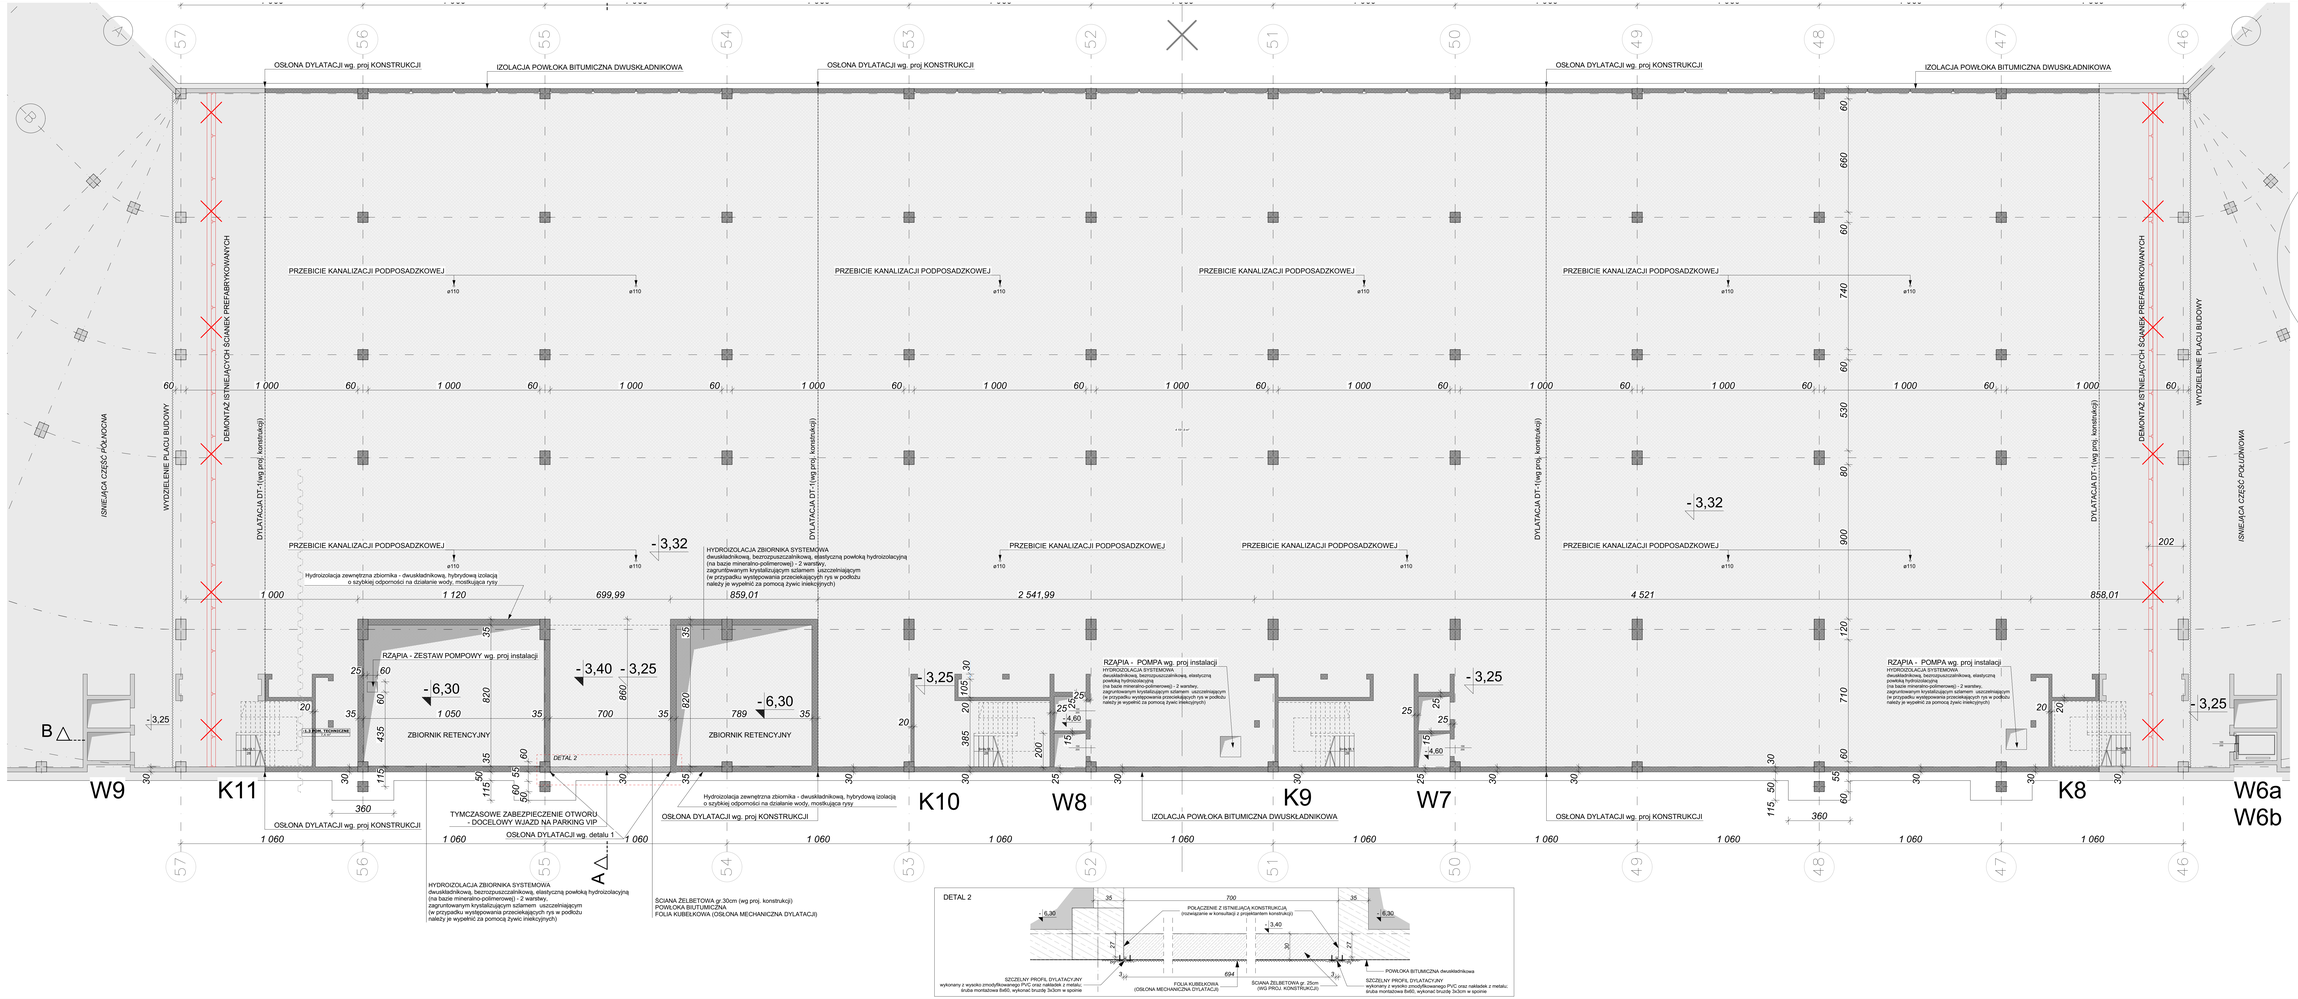

DETAL 1

SZCZELNY PROFIL DYLATACYJNY
wykonany z wysoko zmodyfikowanego PVC oraz nakładek z metalu
śruba montażowa 8x60

Przekrój

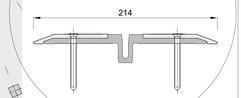

* IZOLACJA ŚCIAN FUNDAMENTOWYCH Z SYSTEMOWĄ POWŁOKĄ BITUMICZNĄ DWUSKŁADNIKOWĄ

3. WSZYSTKIE ROBOTY BUDOWLANE WRAZ BYĆ PRZYNALEŻNE ZGODNIE ZE SZTUKĄ BUDOWLANĄ
4. WSZYSTKIE PRACE NALEŻY WYKONAĆ ZGODNIE Z OBOWIĄZUJĄCYMI PRZEPISAMI
5. WSZYSTKIE PRACE NALEŻY WYKONAĆ Z WYKORZYSTANIEM MATERIAŁU OTRZYMANEJ ZGODNIE Z WYMAGANIAMI PRODUCENTA MATERIAŁU I ZGODNIE Z OBOWIĄZUJĄCYMI PRZEPISAMI
6. WSZYSTKIE PRACE NALEŻY WYKONAĆ W TEMPERATURZE POWIETRZA NIE NIŻSZEJ NIŻ +5°C
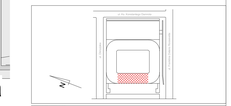

PROJEKT / PROJECT	"MODERNIZACJA STADIONU IM. ERNESTA POHLA" OBEJMUJĄCA ROZBUDOWĘ STADIONU MIEJSKIEGO W ZABRZU WRAZ Z BUDOWĄ DWUKONDYGNACYJNEGO PARKINGU PODZIEMNEGO, USŁUGAMI TOWARZYSZĄCYMI ORAZ NIEZBĘDNĄ INFRASTRUKTURĄ TECHNICZNĄ - PRZEBUDOWA TRYBUNY ZACHODNIEJ
INWESTOR / INVESTOR	**STADION W ZABRZU SP. Z O.O.** 41-800 ZABRZE, UL. F. ROOSEVELTA 81
ZESPÓŁ PROJEKTOWY / DESIGNED TEAM	mgr inż. arch. Wiktoria Wróbel mgr inż. arch. Piotr Bujnowski mgr inż. arch. Marek Szczerbiński mgr inż. arch. Jacek Gajer
NR PROJEKTU / PROJECT NUMBER	2019/ATT/02
BRANŻA / BRANCH	ARCHITEKTURA
OPRACOWAŁ / DRAWN BY	mgr inż. arch. Jacek Gajer
SPRAWDZAŁ / CHECKED BY	mgr inż. arch. Piotr Bujnowski mgr inż. arch. Marek Szczerbiński
PROJEKTANT / DESIGNED BY	mgr inż. arch. Wiktoria Wróbel WP-14/0004
SPRAWDZAŁ / CHECKED BY	mgr inż. arch. Piotr Bujnowski WP-14/0004
TYTUŁ / PHASE	PROJEKT WYKONAWCZY (FAZA 2 - PW2)
SKALA / SCALE	1:100, 1:20
DATA / DATE	CZERWIEC 2020
STRONA / PAGE	
ZATWIERDZENIE INWESTORA / INVESTOR APPROVAL	
NR RYSUNKU / DRAWING NUMBER	PWE2-A-08
REWIZJA / REVISION	