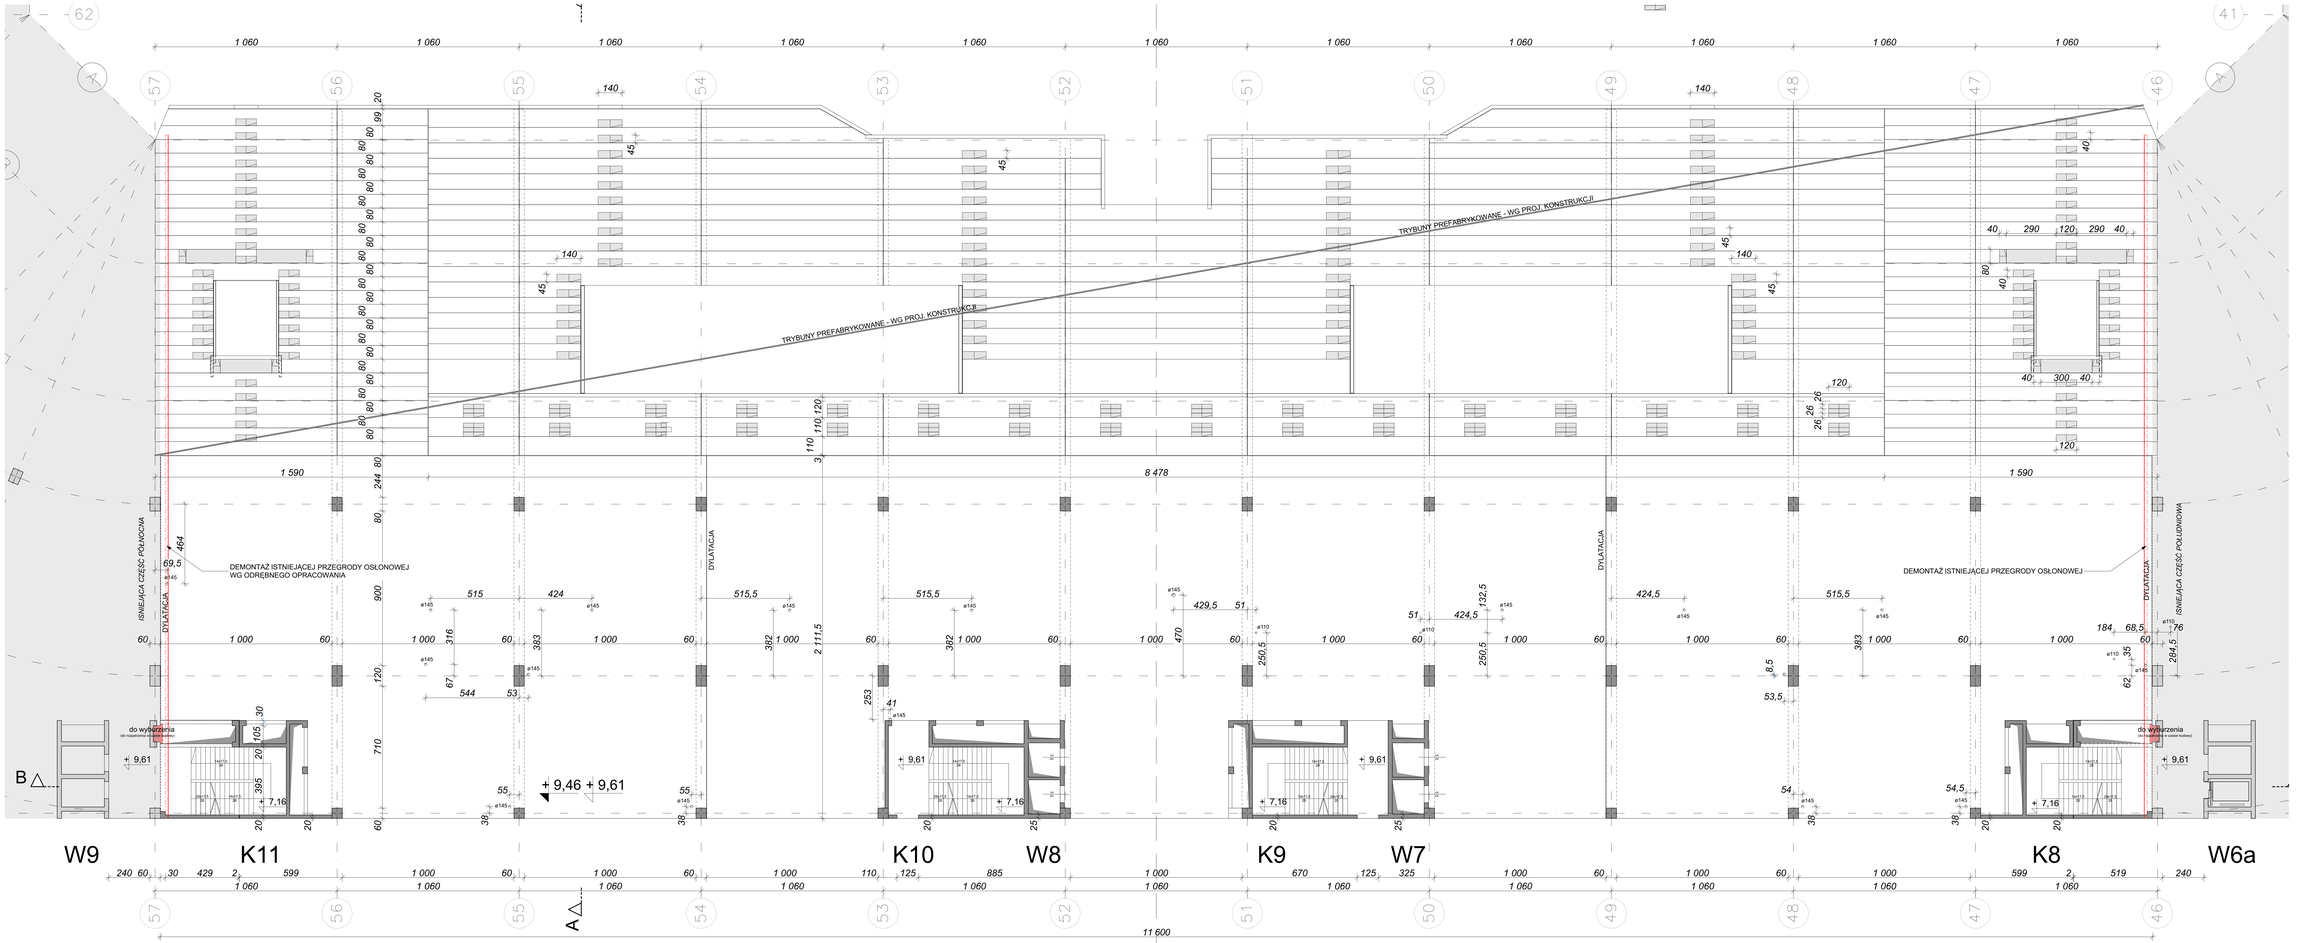


10. PRZED ROZPOCZĘCIEM PRZYGOTOWANIE, PODSTAWIENIE, WYKONUJĄCEMU, OPTYMALNE ENERGETYCZNIE HORIZONTALNE ZAKŁADKI Z DOSTOSOWANIEM WSKAZANYCH PRODUKTÓW.

PROJECT / PROJECT

"MODERNIZACJA STADIONU IM. ERNESTA POHLA"
OBEJMUJĄCA ROZBUDOWĘ STADIONU MIEJSKIEGO W ZABRZU WRAZ Z BUDOWĄ DWUKONDYGNACYJNEGO PARKINGU PODZIEMNEGO, USŁUGAMI TOWARZYSZĄCYMI ORAZ NIEZBĘDNĄ INFRASTRUKTURĄ TECHNICZNĄ - PRZEBUDOWA TRYBUNY ZACHODNIEJ

INWESTOR / INVESTOR

**STADION W ZABRZU SP. Z O.O.**
41-800 ZABRZE, UL. F. ROOSEVELTA 81

ZESPÓŁ PROJEKTOWY / DESIGNED TEAM

PROFIL

NR PROJEKTU / PROJECT NUMBER

ZAWARTOŚĆ RYSUNKU / DRAWING CONTENT

RZUT POZIOMU +2

FAZA / PHASE

PROJEKT WYKONAWCZY
EWG / PWG

BRANŻA / BRANCH

ARCHITEKTURA

OPRACOWAŁ / DRAWN BY

mgr inż. arch. Jacek Gajer

SKALA / SCALE

1:100

DATA / DATE

CZERWIEC 2023

STRONA / PAGE

PROJEKTANCI / DESIGNED BY

mgr inż. arch. Wiktoria Wróbel
upr. w zakr. WOKiTA

ZATWIERDZENIE INWESTORA / INVESTOR APPROVAL

SPRAWDZAJĄCY / CHECKED BY

mgr inż. arch. Piotr Bulko
upr. w zakr. WOKiTA

NR RYSUNKU / DRAWING NUMBER

PWE2-A-11

REWIZJA / REVISION