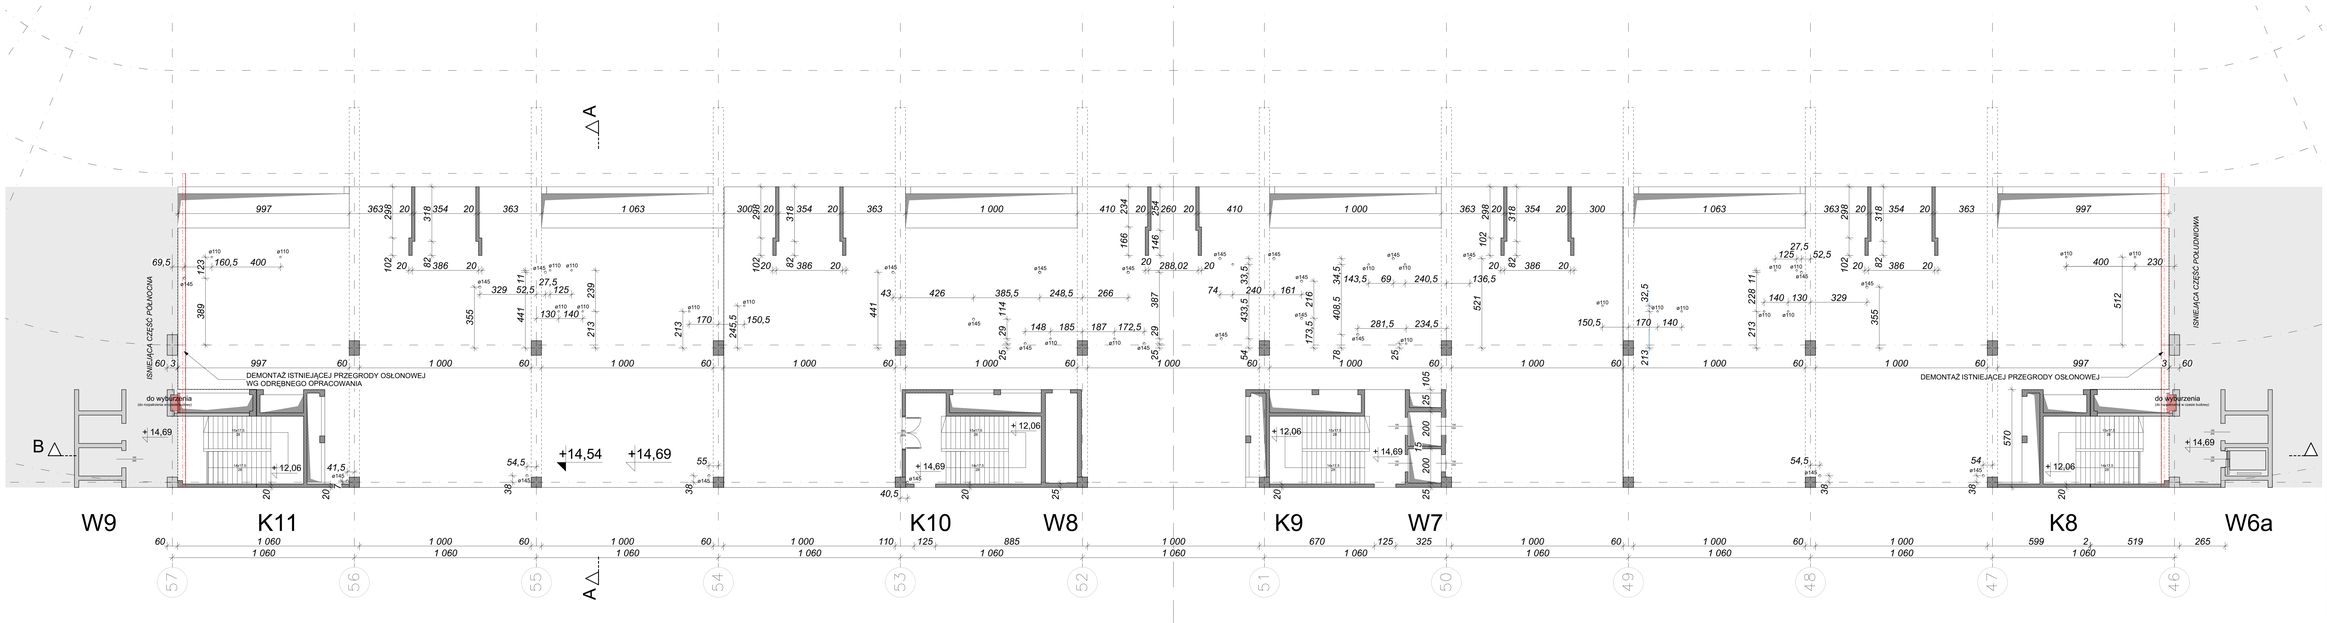

2. WIDZIEĆ STOLARKI WEWNĘTRZNEJ I ZEWNĘTRZNEJ ZGODNIE Z PROJEKTEM ARCHITEKTONICZNYM
4. WSZYSTKIE PRZEJŚCIA PRZEWODÓW PRZEZ PRZEGRODY OGNIOWE ZABEZPIECZYĆ ZGODNIE Z PROJEKTEM
PROJEKT / PROJECT: "MODERNIZACJA STADIONU IM. ERNESTA POHLA"
OBEJMUJĄCA RUSZTOWANIE STADIONU WELODROMU W ZABRZU WRAZ Z BUDOWĄ DWUKONDYGNACYJNEGO PARKINGU PODZIEMNEGO, USŁUGAMI TOWARZYSZĄCYMI ORAZ NIEZBĘDNĄ INFRASTRUKTURĄ TECHNICZNĄ - PRZEBUDOWA TRYBUNY ZACHODNIEJ

INWESTOR / INVESTOR:
STADION W ZABRZU SP. Z O.O.
41-800 ZABRZE, UL.F.ROOSEVELTA 81

ZESPÓŁ PROJEKTOWY / DESIGNED TEAM:
PROFIN
PROFIN SPÓŁKA Z O.O.
41-800 ZABRZE, ul. Roosevelta 81 tel. 32 271 00 31

NR PROJEKTU / PROJECT NUMBER
DYSKIETKA / DRAWING CONTENT
RZUT POZIOMU +3

STOPIEŃ PROJEKTU / DEGREE OF PROJECT:
mgr inż. arch. Michał Lach
mgr inż. arch. Piotr Bujkowski
mgr inż. arch. Monika Grzywinski

FAZA / PHASE: PROJEKT WYKONAWCZY
ETAP II (PWE2)

BRANŻA / BRANCH: ARCHITEKTURA

OPRACOWAŁ / DRAWN BY:
mgr inż. arch. Jacek Gajer

SKALA / SCALE: 1:100
DATA / DATE: CZERWIEC 2020

STRONA / PAGE:

PROJEKTANT / DESIGNED BY:
mgr inż. arch. Walenty Wróbel
upr.bud. 45/87/

ZATWIERDZAJĄCY INWESTOR / INVESTOR APPROVAL:

SPRAWDZAJĄCY / VERIFIED BY:
mgr inż. arch. Piotr Bulko
upr.bud. 192/86/Lz/90

NR RYSUNKU / DRAWING NUMBER
PWE2-A-12

REWIZJA / REVISION